



Bâtiment	A
Étage	1 ^{er}
Couchages	22
Chambres	5

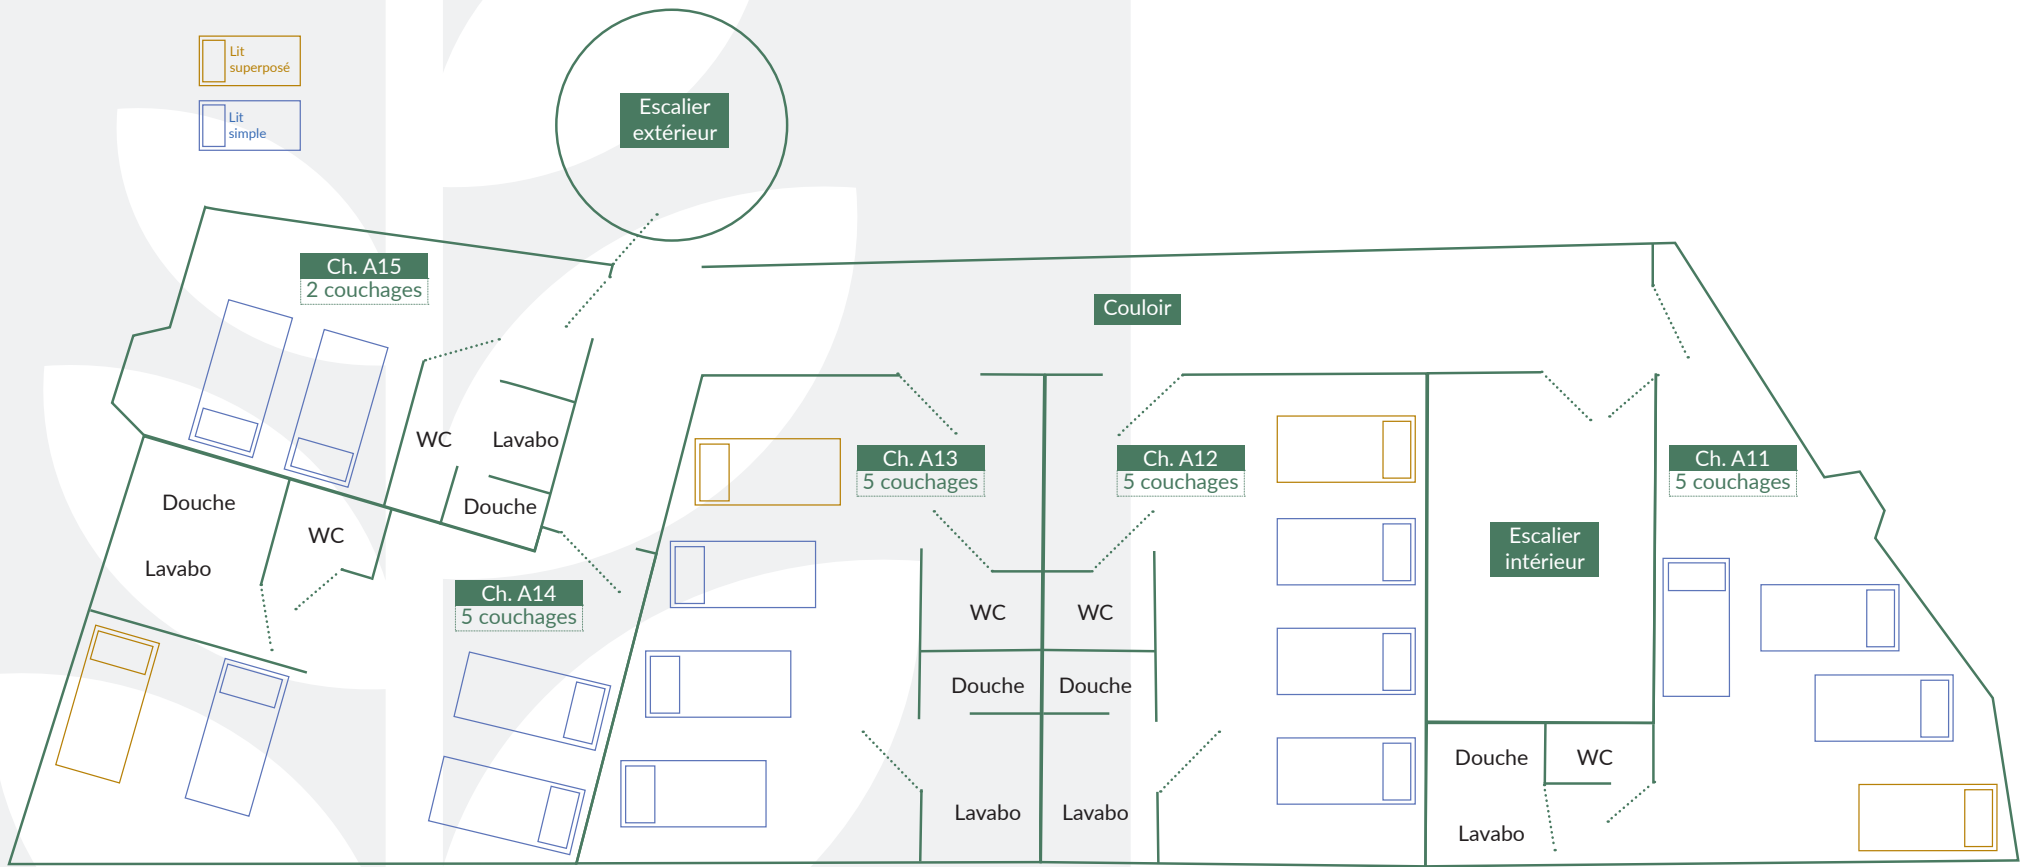

Bâtiment	A
Étage	2 ^e
Couchages	20
Chambres	5

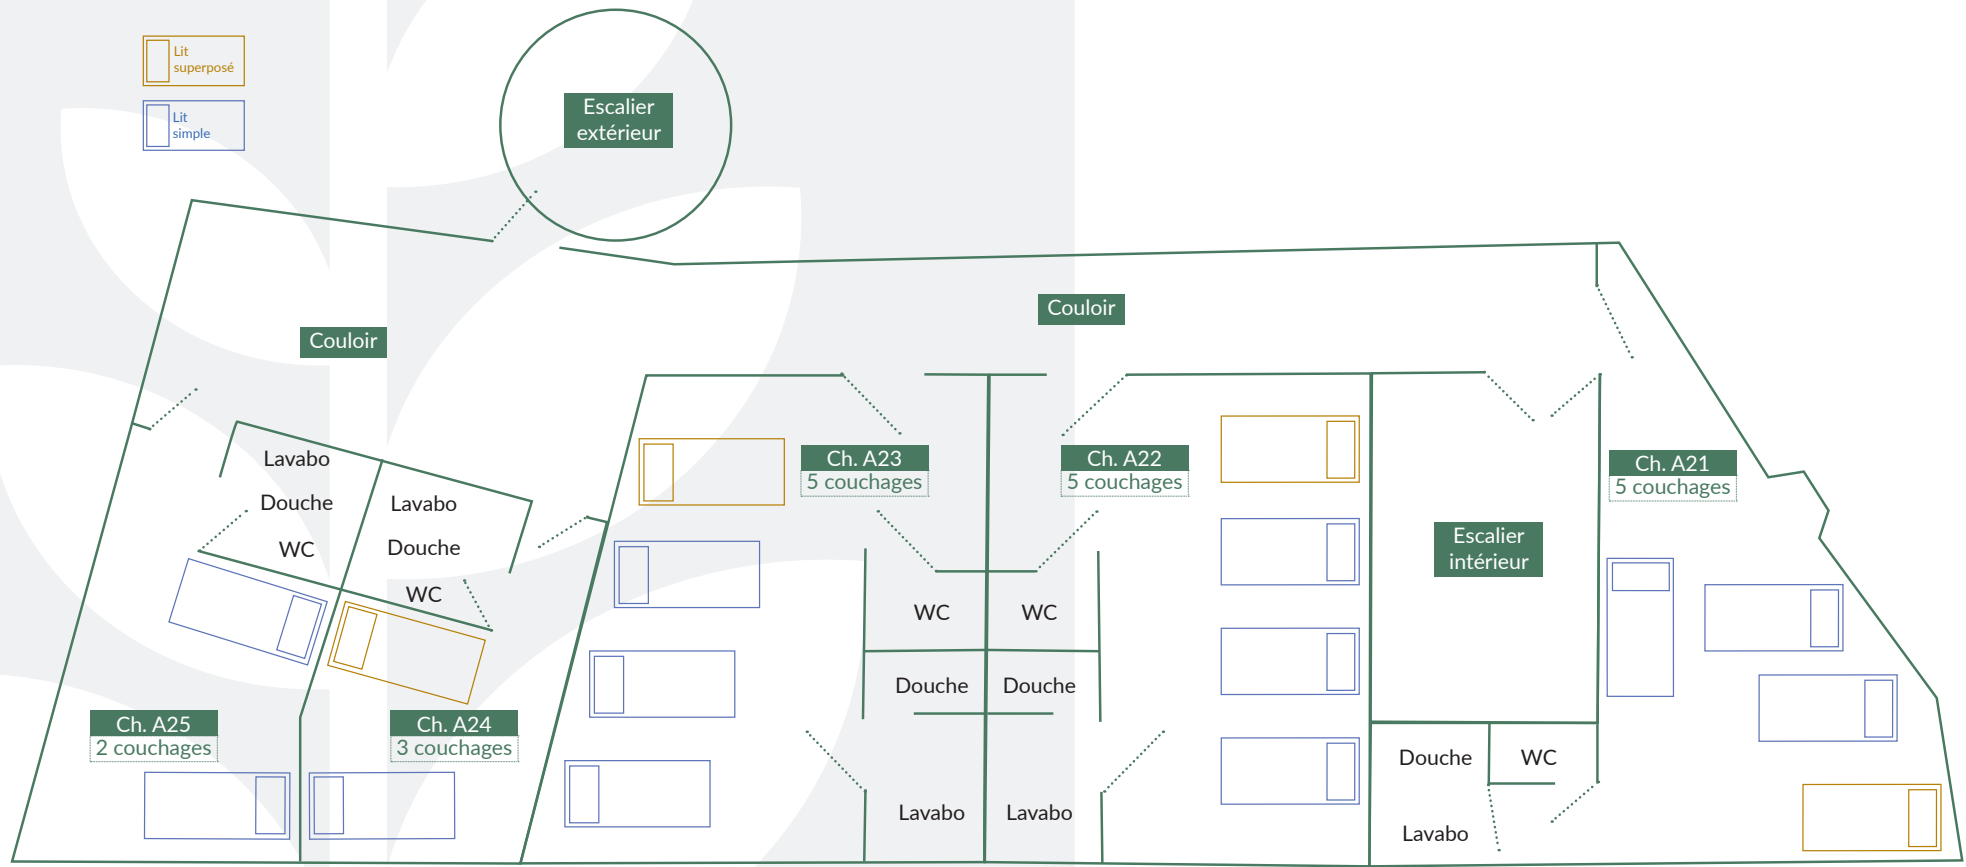

Lit superposé
Lit simple